


# 征收土地位置示意图

项目名称：刘潭路（凤翔路-锡澄路）新建工程项目

土地坐落：无锡市梁溪区瞻江街道刘潭社区

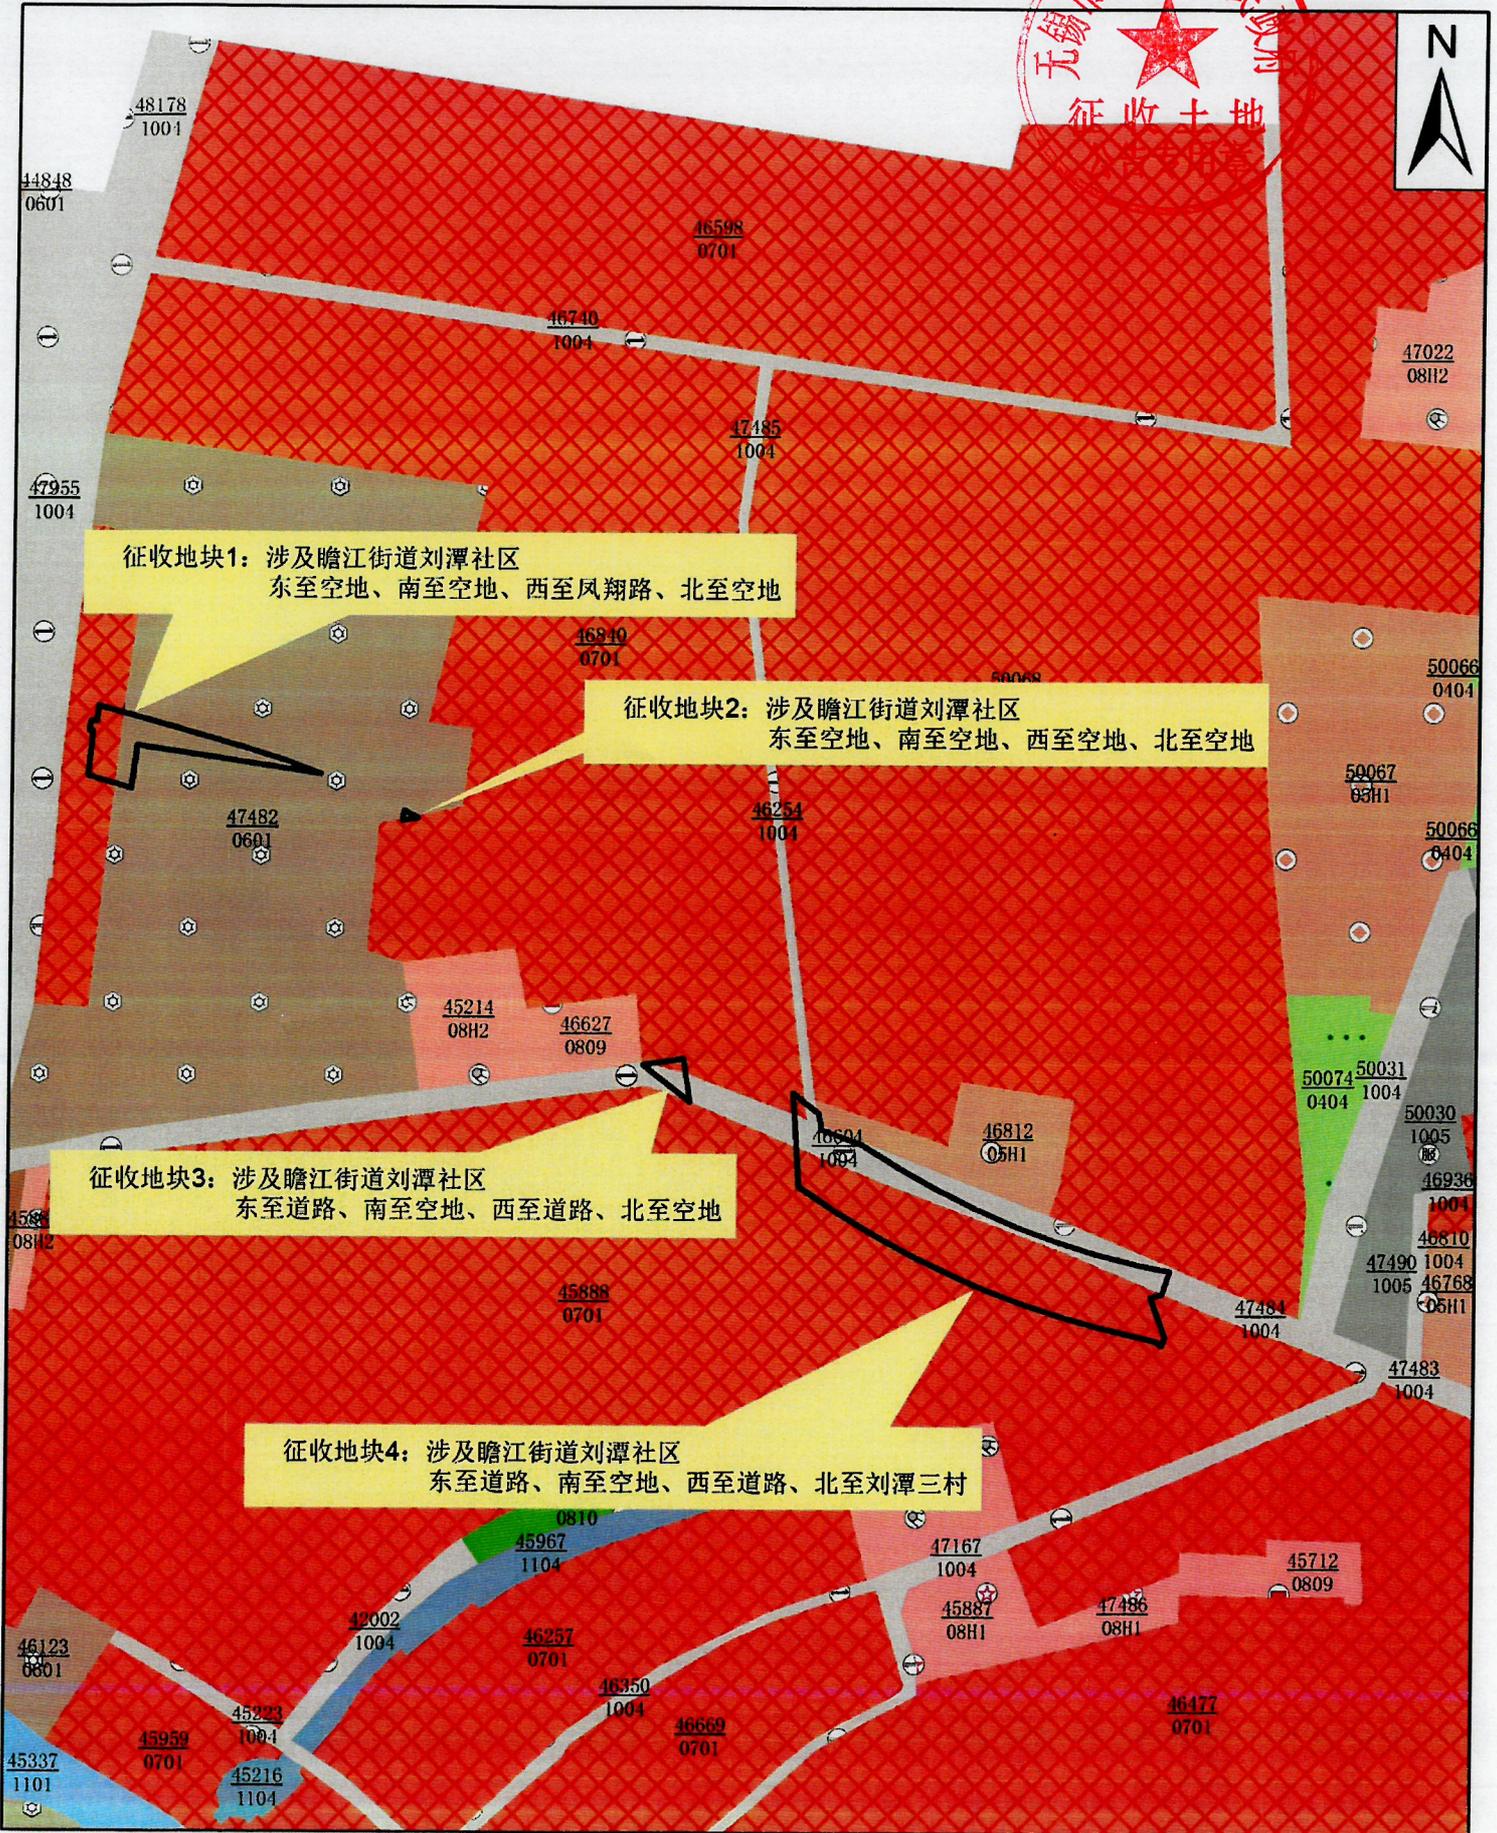

1:2500

2026年1月