


拟征收土地位置示意图

项目名称：毛巷CD地块

土地坐落：无锡市梁溪区黄巷街道五河社区

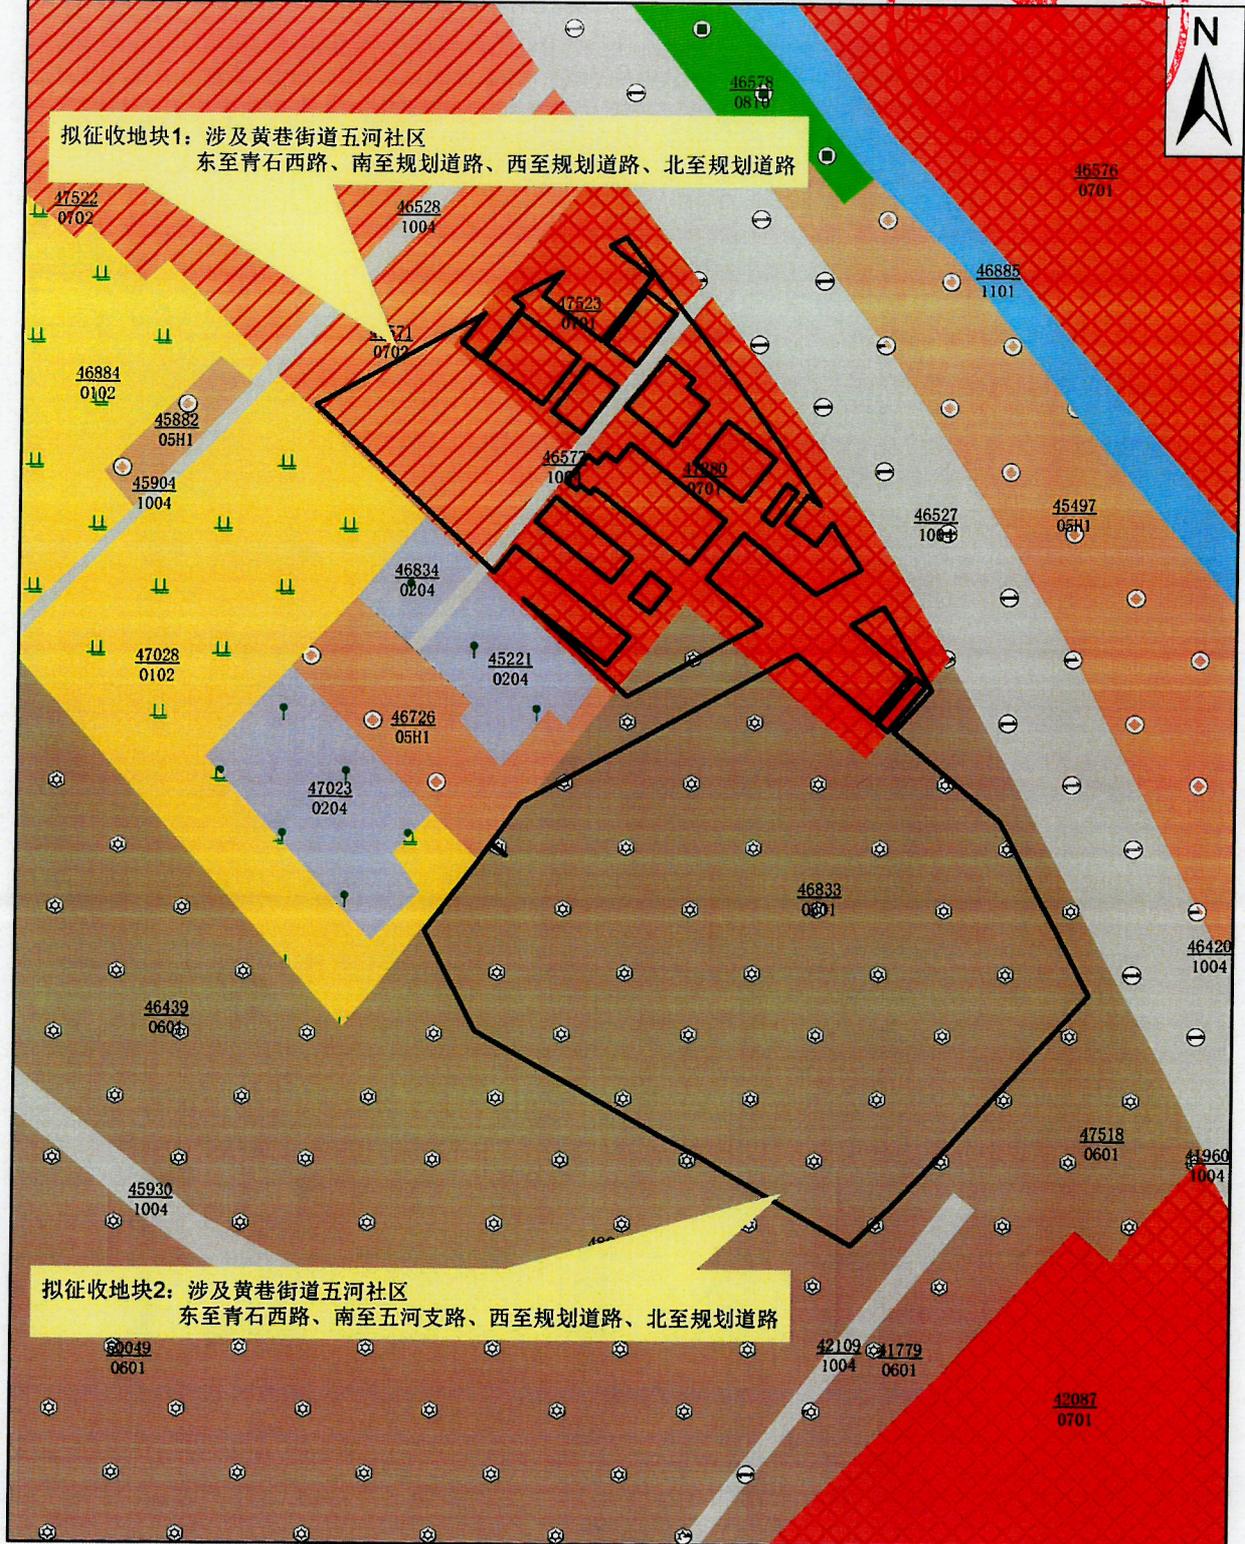

拟征收地块1：涉及黄巷街道五河社区
东至青石西路、南至规划道路、西至规划道路、北至规划道路

拟征收地块2：涉及黄巷街道五河社区
东至青石西路、南至五河支路、西至规划道路、北至规划道路

1:2,000

2026年2月